


LÉGENDE:

1. ASTRAGALE ACOUSTIQUE FIXÉE SUR LE CÔTÉ À POUSSER DU VENTAIL FIXE D'UNE PORTE À DOUBLE VENTAUX.

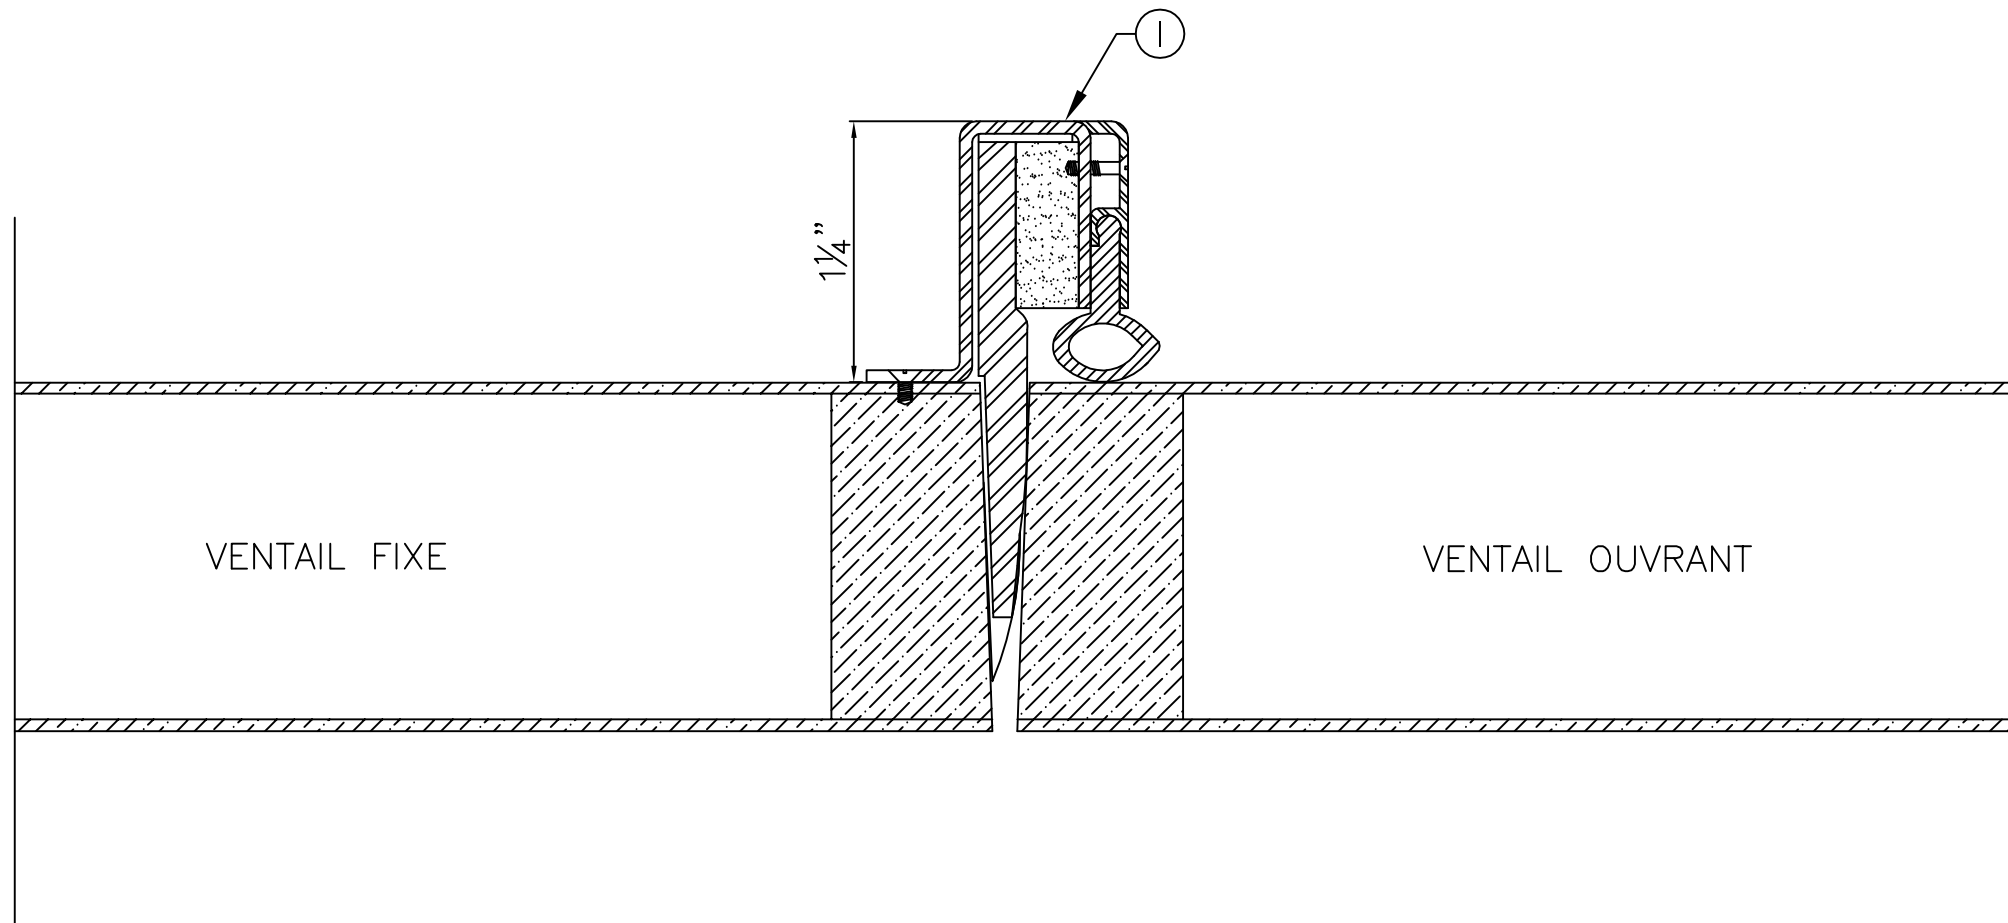

VENTAIL FIXE

VENTAIL OUVRANT

DÉTAIL D'ASTRAGALE ACOUSTIQUE TYPE POUR PORTE
DOUBLE EN BOIS - ITS DE 33 À 50